


Romestraat

Renvooi


	gevelmetselwerk		entree
	steenachtig materiaal		WTW-box
	betonwand		vloerverwarming verdeeler
	gipsblokken		radiator
	metal stud		wasmachine opstelplaats
	isolatie		droger opstelplaats
	HSB		lichtaansluitpunt plafond
	woningscheidende metal stud		lichtaansluitpunt wand
	aanduiding balk of overstek		bel zoemer
	schakelaar 1-palig		bel drukker
	schakelaar serie		deurvideo
	schakelaar wissel		rookmelder
	schakelaar zonwering		aansluitpunt zonwering
	aansluitpunt (bedraad)		omvormer PV-panelen
	thermostaat		co2 opnemer t.b.v. WTW
	ruimte regelaar		WTW ventiel
	WTW hoofdbediening		
	wandcontactdoos geared 1-vochtig		
	wandcontactdoos geared 2-vochtig		

	tegels		arcering beplanting
--	--------	--	---------------------



- Badkamer en toilet indeling indicatief weergegeven en wordt uitgevoerd conform 0-tekening
- Keukenindeling en installatie indeling is indicatief weergegeven en wordt uitgevoerd conform 0-tekening

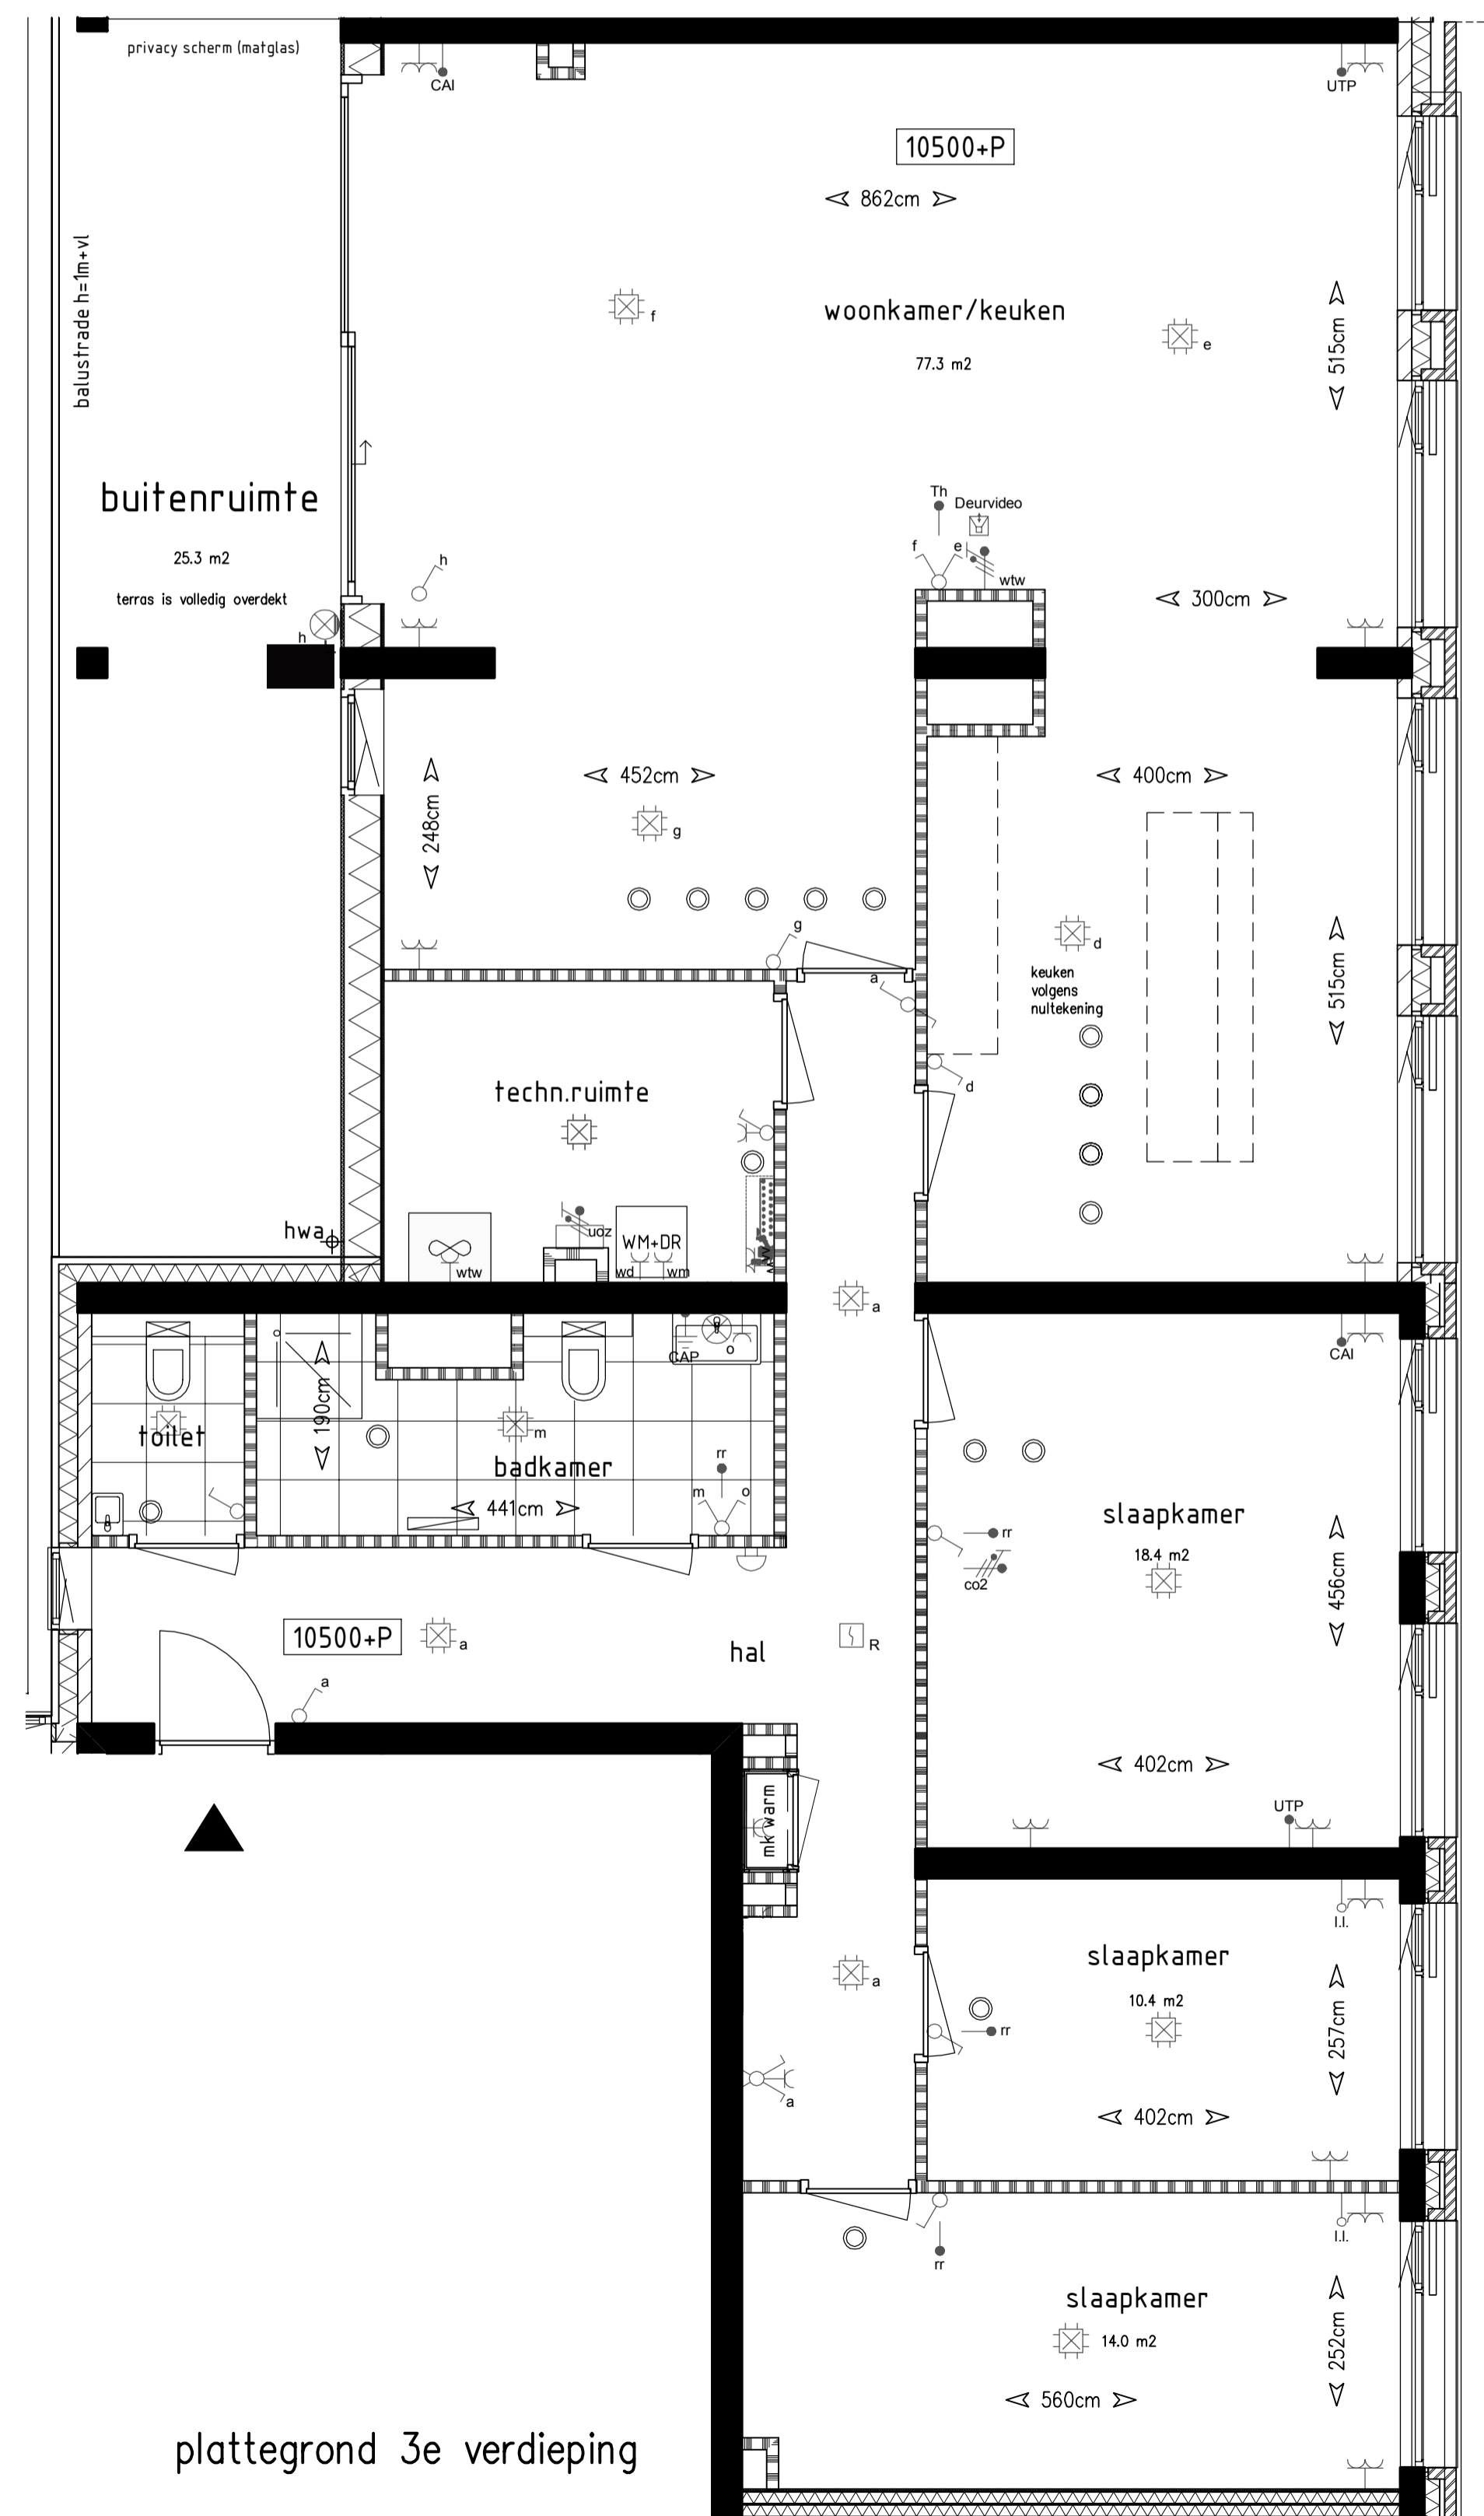

plattegrond 3e verdieping

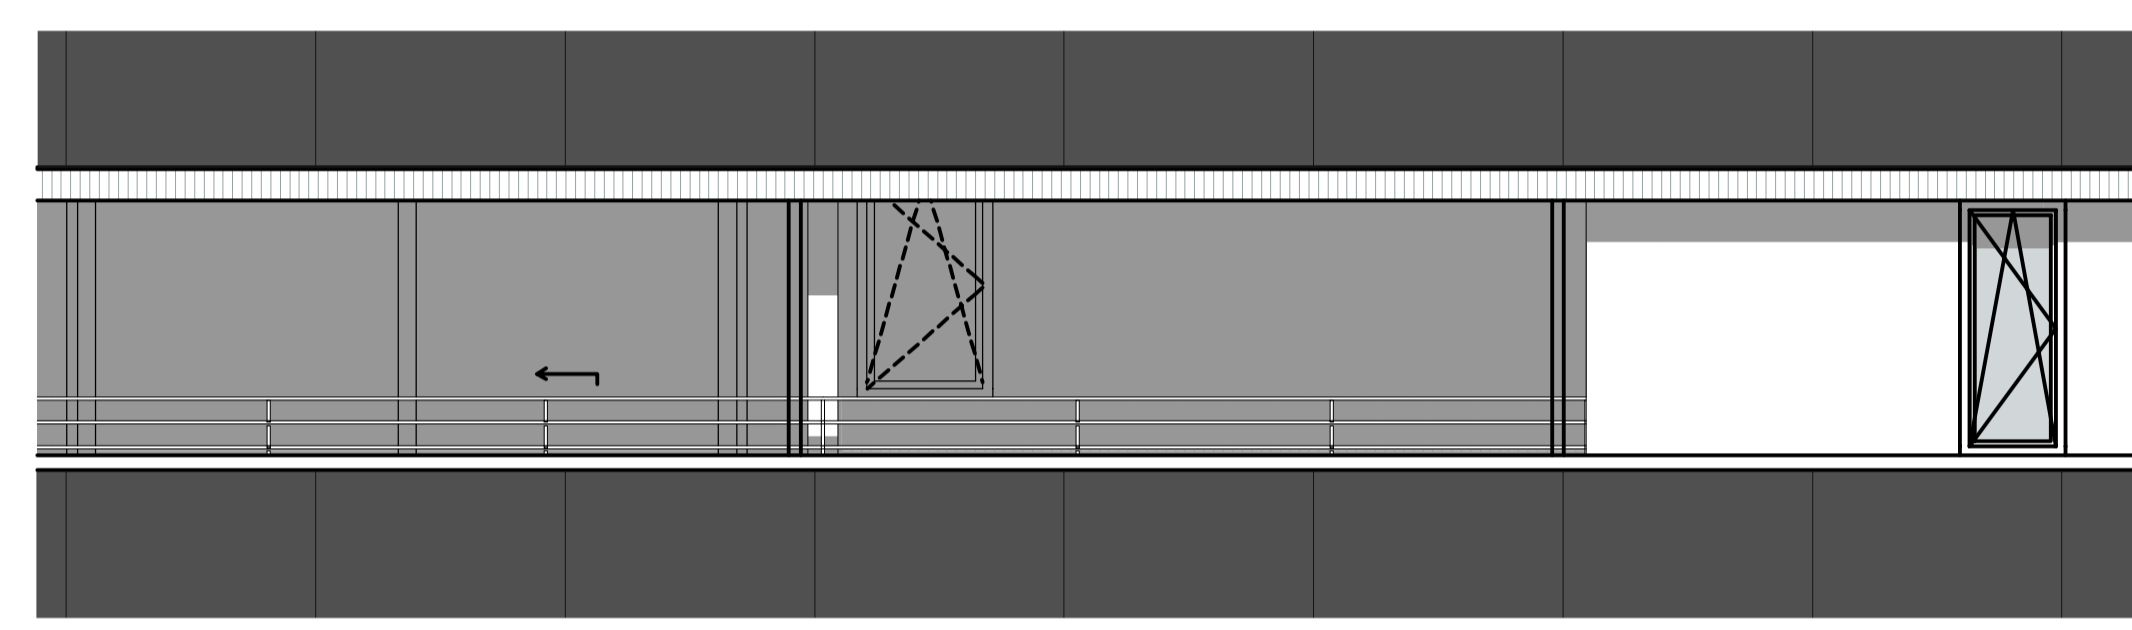

westgevel binnenhof 1

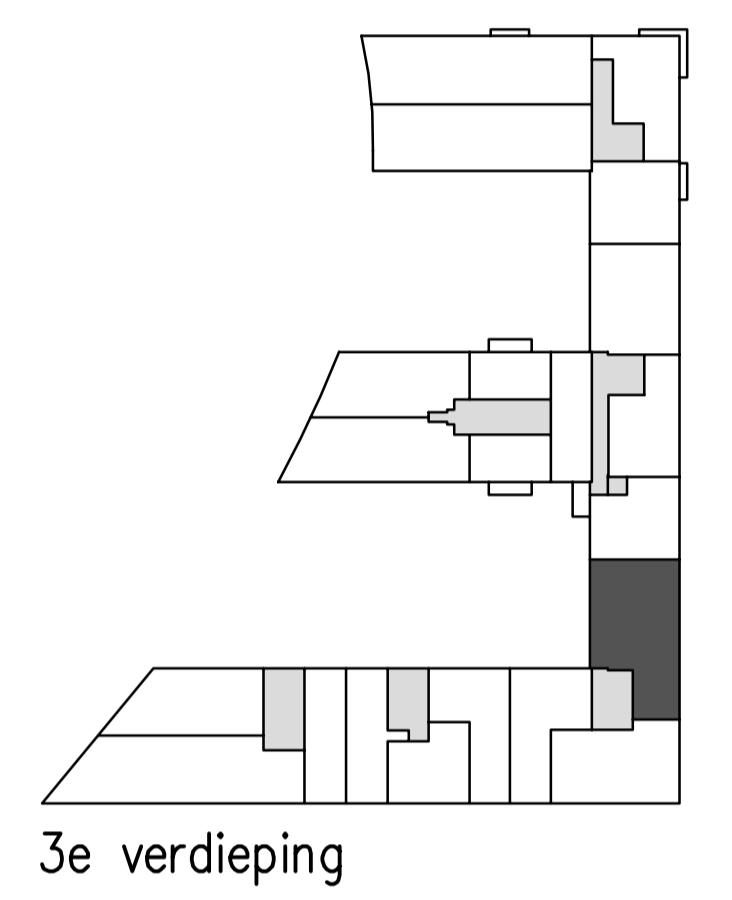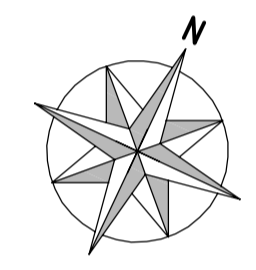

3e verdieping



Verkooptekening

Datum 26 maart 2019  
 Schaal 1:50  
 Formaat A1/A1L

Bouwnummer 085

