




plattegrond begane grond

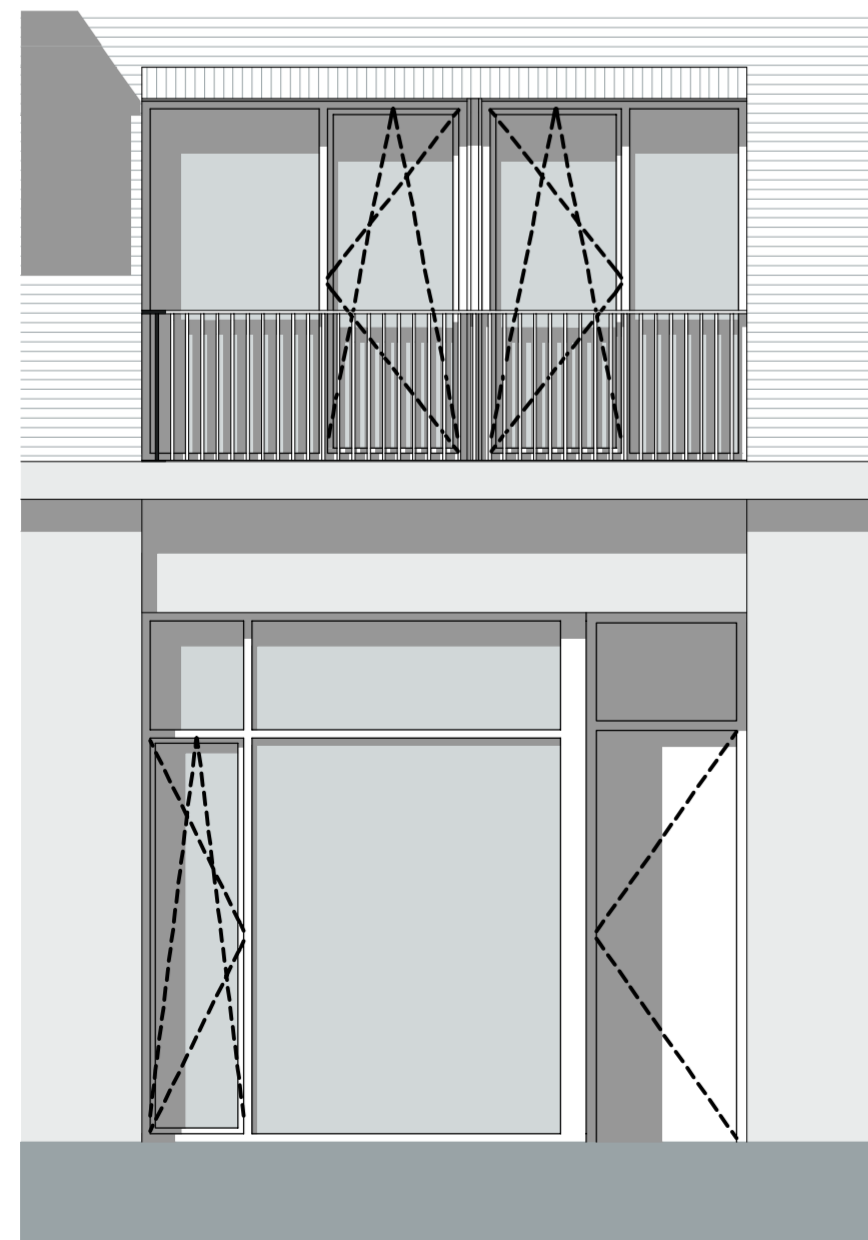

Sanmarinostraat

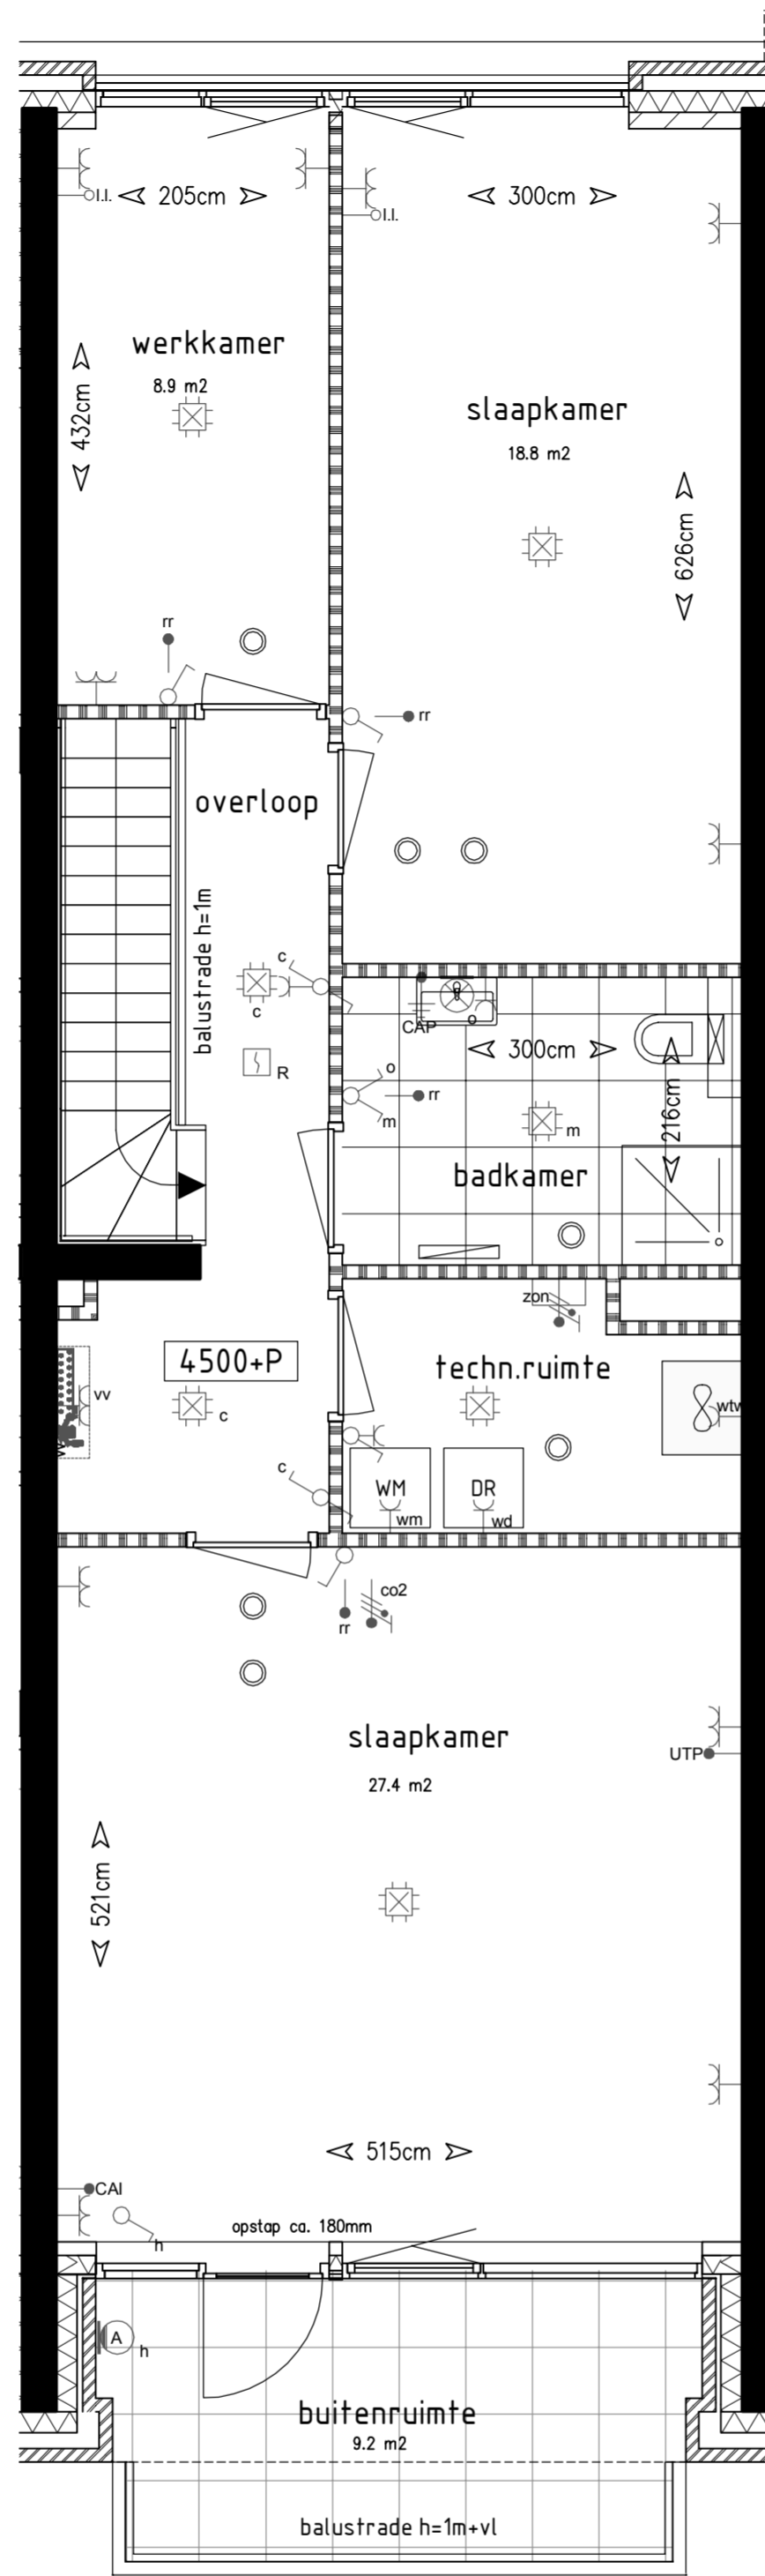

plattegrond 1e verdieping

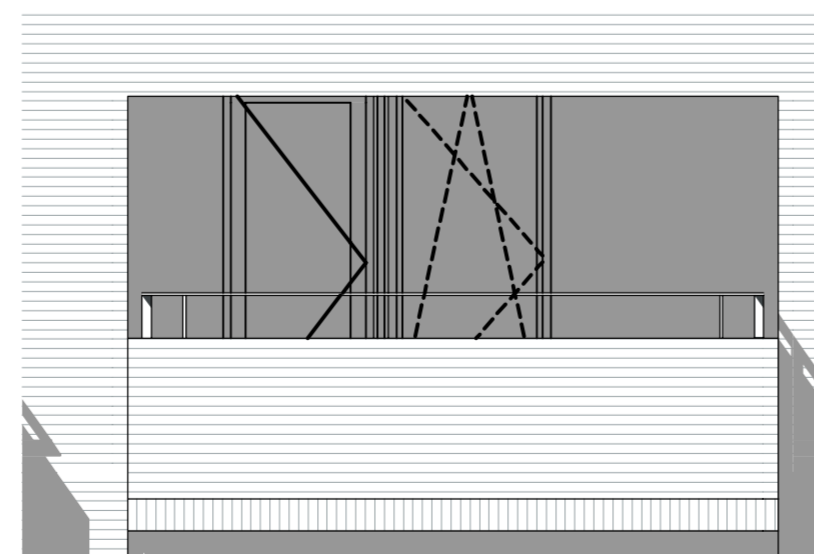



zuidgevel binnenhof 2

Renvooi

| | | | |
|--|---|--|--|
| | gevelmetselwerk | | entree |
| | steenachtig materiaal | | WTW-box |
| | betonwand | | vloerverwarming verdeler |
| | gipsblokken | | radiator |
| | metal stud | | Wasmachine opstelplaats |
| | isolatie | | DR droger opstelplaats |
| | HSB | | lichtaansluitpunt plafond |
| | woningscheidende metal stud | | lichtaansluitpunt wand |
| | aanduiding balk of overstek | | lichtarmatuur buiten |
| | schakelaar 1-polig | | bel zoemer |
| | schakelaar serie | | bel drucker |
| | schakelaar wissel | | rookmelder |
| | schakelaar zonwering aansluitpunt (bedraad) | | aansluitpunt zonwering omvormer PV-panelen |
| | aansluitpunt (niet bedraad) | | co2 opnemer t.b.v. WTW |
| | thermostaat | | WTW ventiel |
| | ruimte regelaar | | |
| | WTW hoofdbediening | | |
| | wandcontactdoos geared 1-voudig | | |
| | wandcontactdoos geared 2-voudig | | |

| | | | |
|--|--------|--|---------------------|
| | tegels | | arcering beplanting |
|--|--------|--|---------------------|

- Badkamer en toilet indeling indicatief weergegeven en wordt uitgevoerd conform 0-tekening
- Keukenindeling en installatie indeling is indicatief weergegeven en wordt uitgevoerd conform 0-tekening

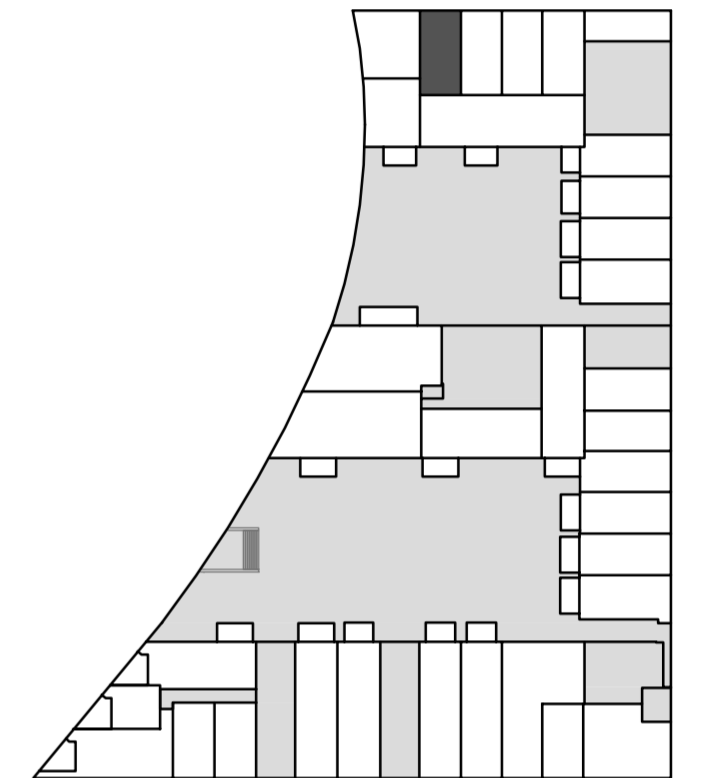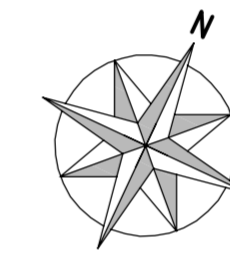

begane grond



Verkooptekening

Datum 25 mei 2018
 Schaal 1:50
 Formaat A1/A1L

Bouwnummer 002

heijmans