




plattegrond begane grond

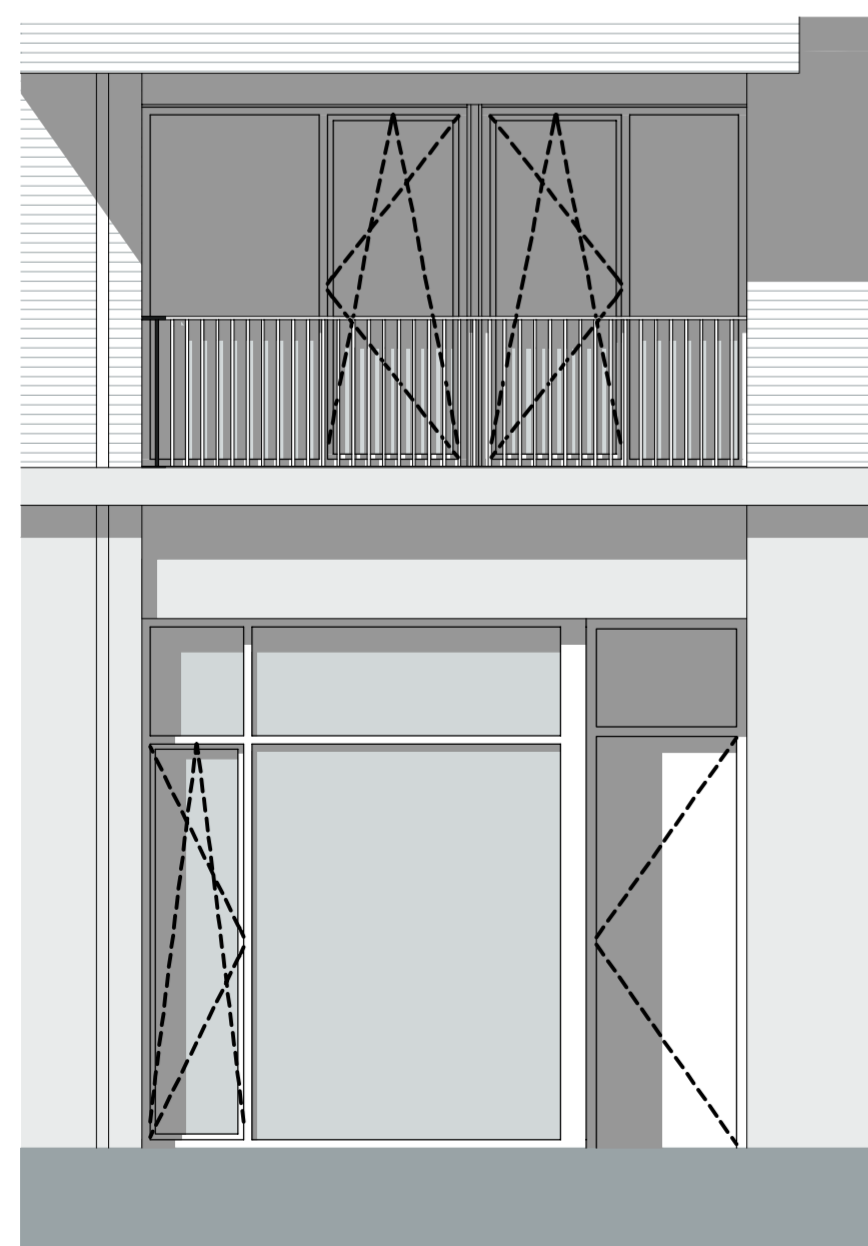

Sanmarinostraat

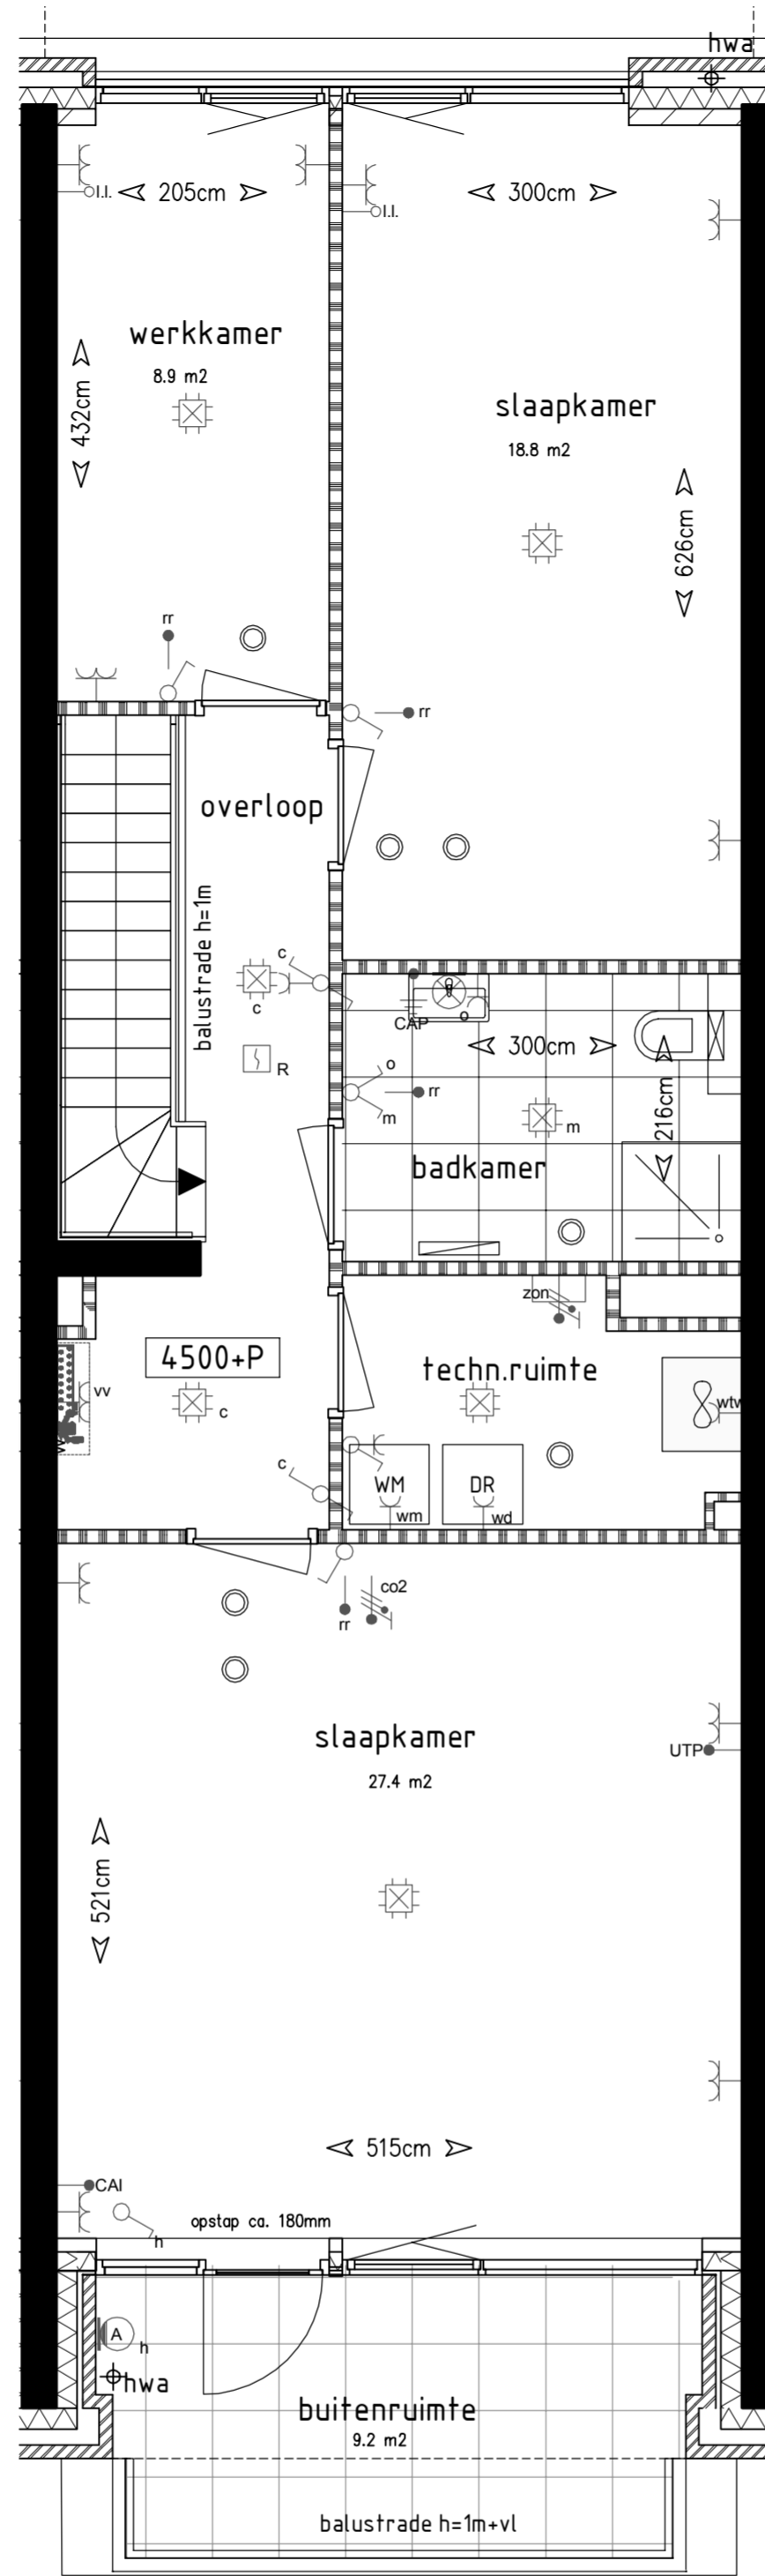

plattegrond 1e verdieping

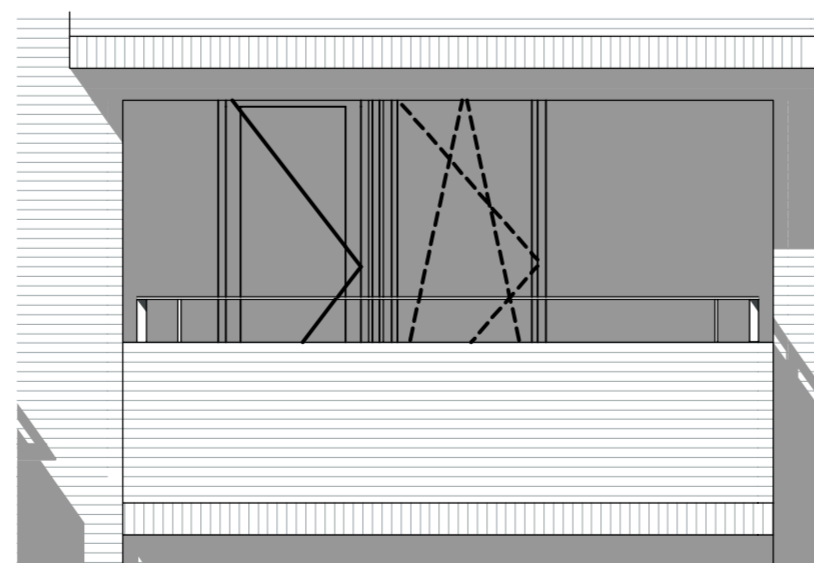



zuidgevel binnenhof 2

Renvooi

	gevelmetselwerk		entree
	steenachtig materiaal		WTW-box
	betonwand		vloerverwarming verdeler
	gipsblokken		radiator
	metal stud		WSB
	isolatie		wasmachine opstelplaats
	woningscheidende metal stud		DR
	aanduiding balk of overstek		lichtaansluitpunt plafond
	schakelaar 1-polig		lichtaansluitpunt wand
	schakelaar serie		lichtarmatuur buiten
	schakelaar wissel		bel zoemer
	schakelaar zonwering		bel drukker
	aansluitpunt (bedraad)		deurvideo
	aansluitpunt (niet bedraad)		R
	thermostaat		rookmelder
	ruimte regelaar		aansluitpunt zonwering
	WTW hoofdbediening		omvormer PV-panelen
	wandcontactdoos geaard 1-voudig		co2 opnemer t.b.v. WTW
	wandcontactdoos geaard 2-voudig		WTW ventiel

	tegels		arcering beplanting
--	--------	--	---------------------

- Badkamer en toilet indeling indicatief weergegeven en wordt uitgevoerd conform 0-tekening
- Keukenindeling en installatie indeling is indicatief weergegeven en wordt uitgevoerd conform 0-tekening

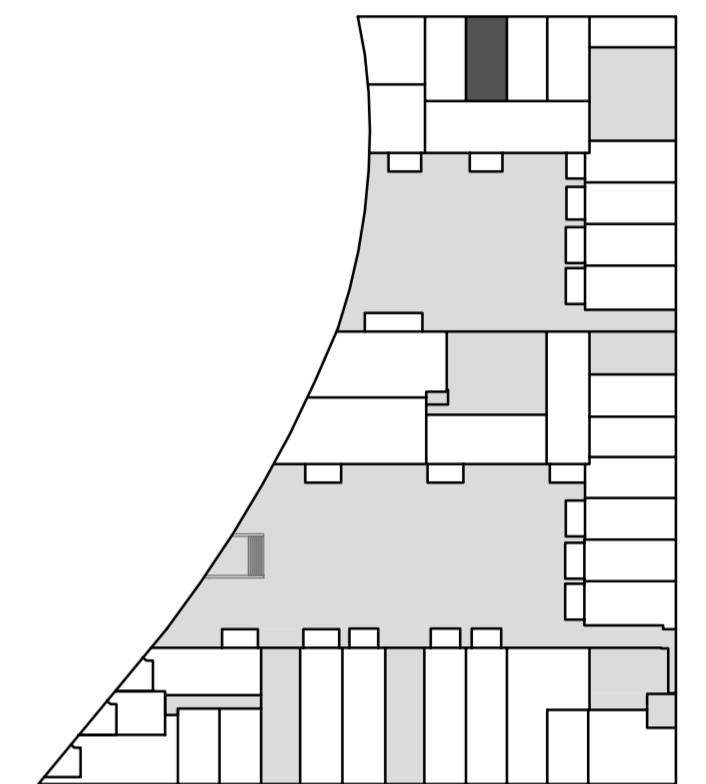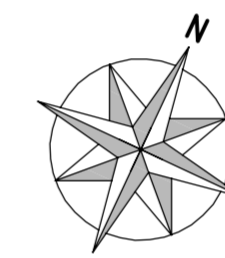

begane grond

GREENVILLE



Verkooptekening

Datum 25 mei 2018
 Schaal 1:50
 Formaat A1/A1L

Bouwnummer 003

heijmans