


Renvooi

	gevelmetselwerk		entree
	steenachtig materiaal		WTW-box
	betonwand		voerverwarming verdeler
	gipsblokken		radiator
	metal stud		wasmachine opstelplaats
	isolatie		droger opstelplaats
	HSB		WM
	woningscheidende metal stud		DR
	aanduiding balk of overstek		lichtaansluitpunt plafond
	schakelaar 1-palig		lichtaansluitpunt wand
	schakelaar serie		bel zoemer
	schakelaar wissel		bel drukker
	schakelaar zonwering		deurvideo
	aansluitpunt (bedraad)		rookmelder
	aansluitpunt (niet bedraad)		aansluitpunt zonwering
	thermostaat		omvormer PV-panelen
	ruimte regelaar		co2 opnemer t.b.v. WTW
	WTW hoofdbediening		WTW ventiel
	wandcontactdoos geaard 1-voudig		
	wandcontactdoos geaard 2-voudig		


	tegels		arcering beplanting
--	--------	--	---------------------

- Badkamer en toilet indeling indicatief weergegeven en wordt uitgevoerd conform 0-tekening
- Keukenindeling en installatie indeling is indicatief weergegeven en wordt uitgevoerd conform 0-tekening

Sanmarinostraat

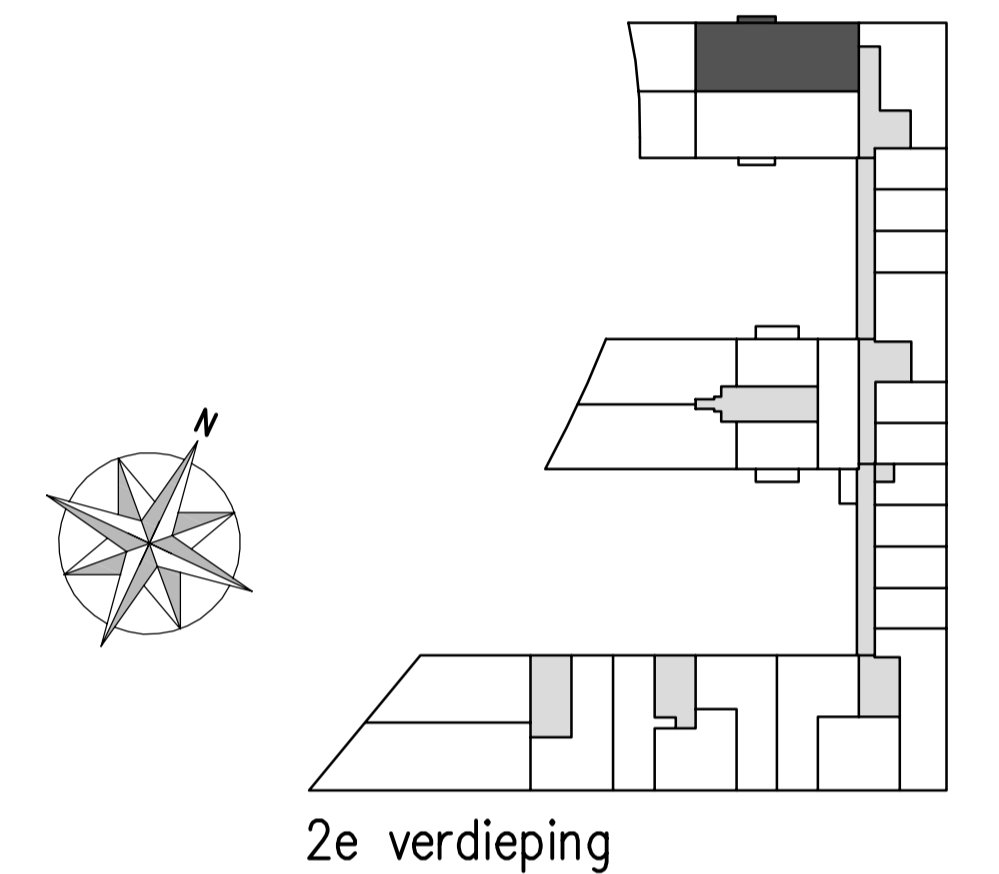

2e verdieping

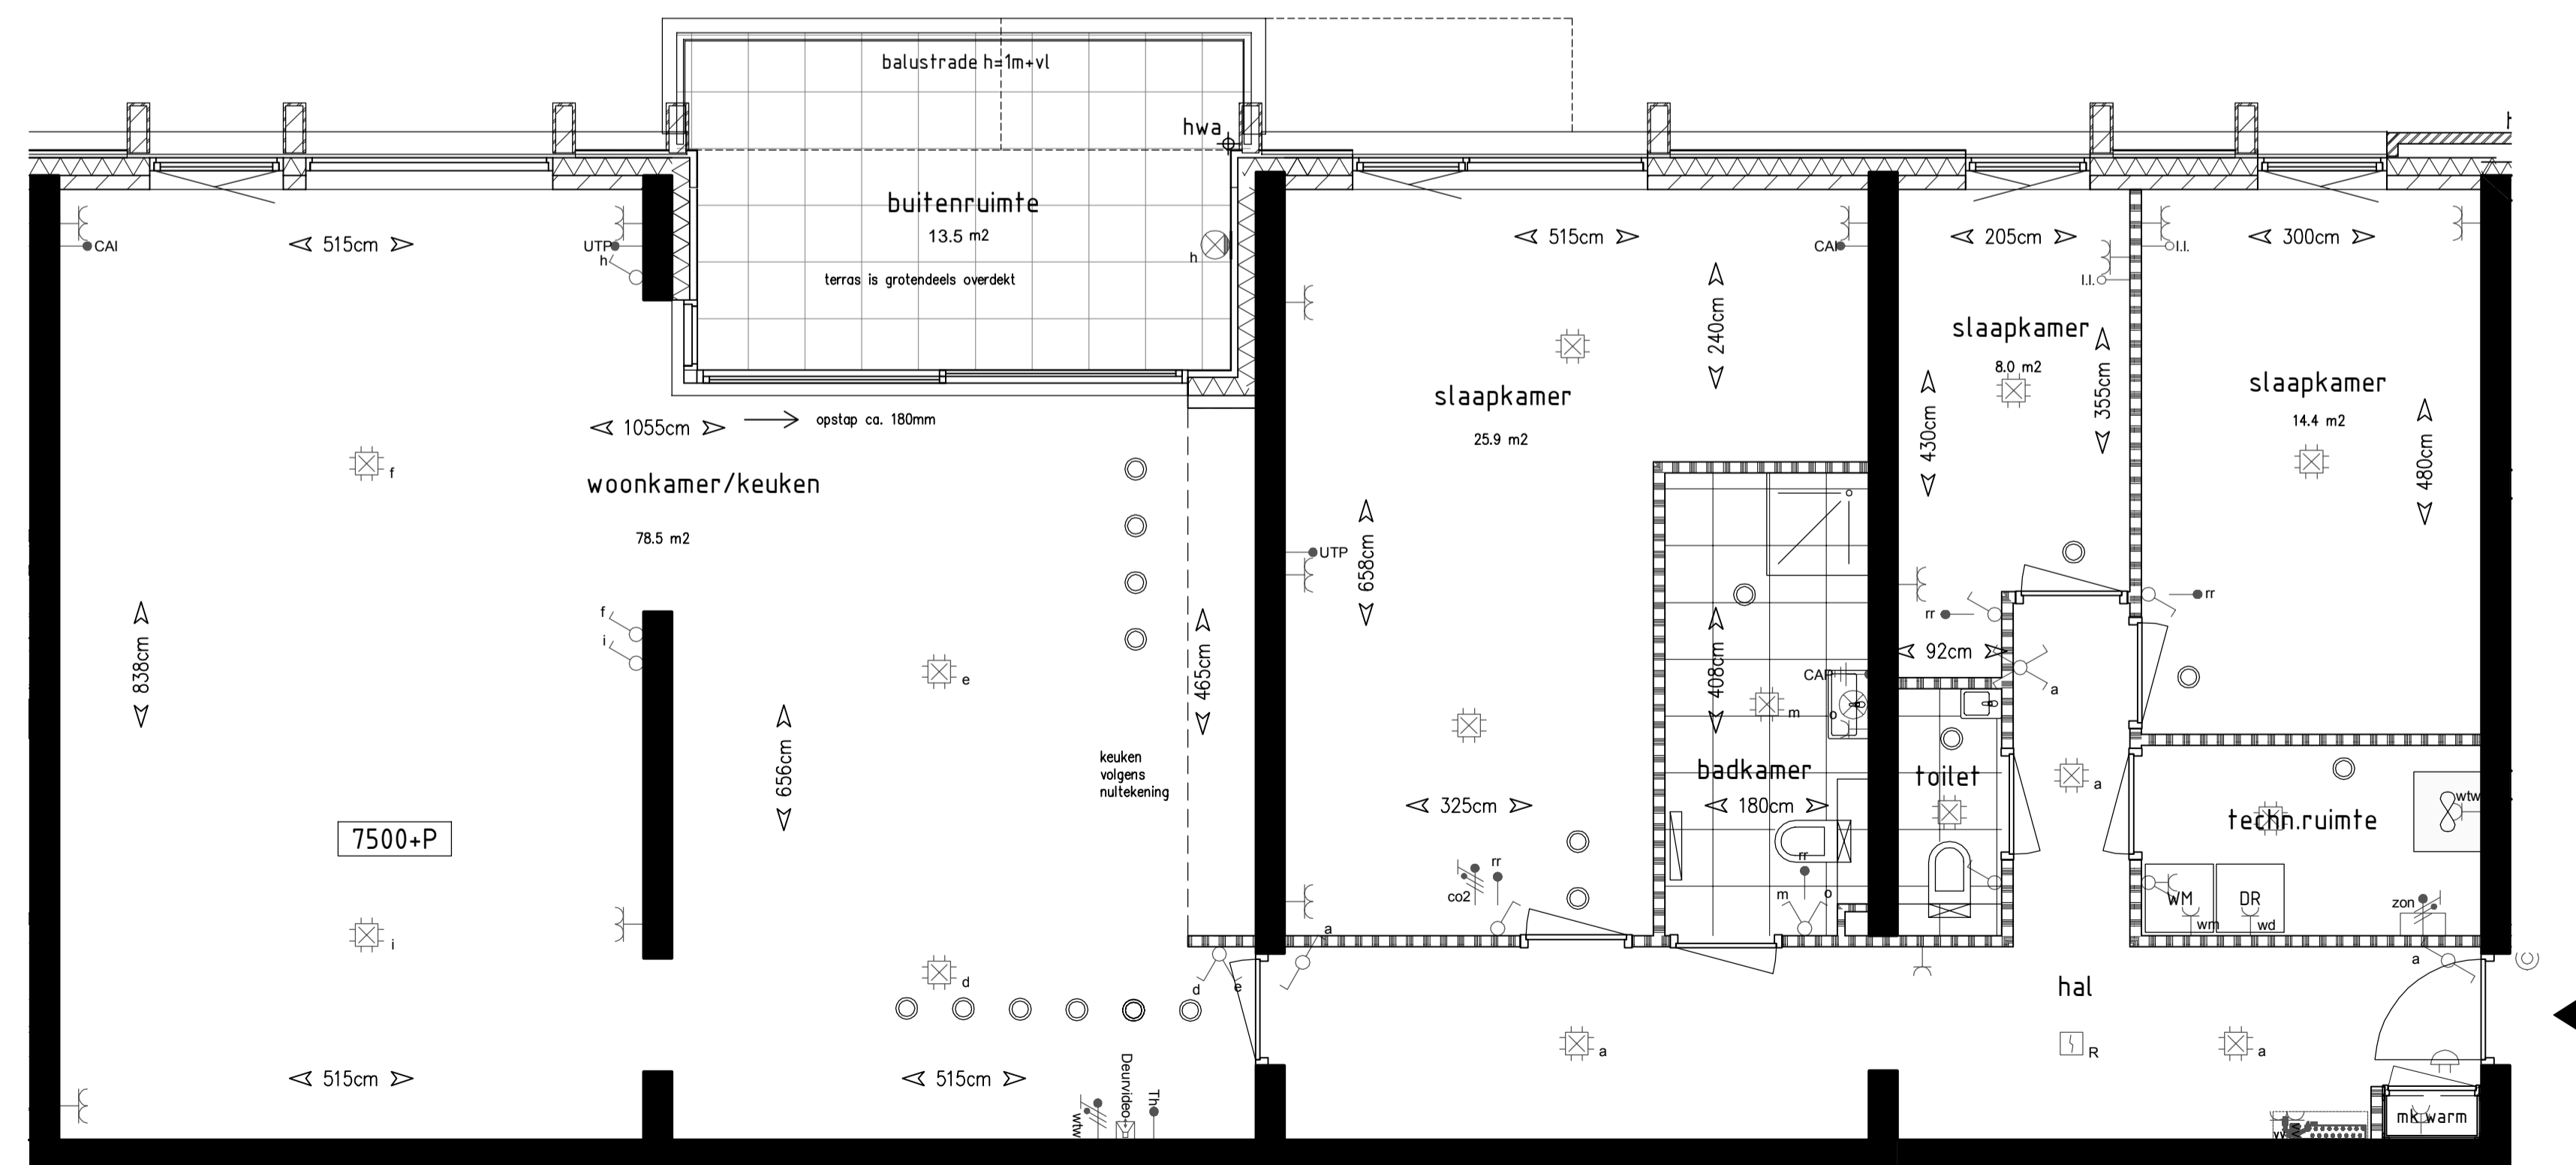

plattegrond 2e verdieping



Verkooptekening

Datum 08 november 2018
 Schaal 1:50
 Formaat A1/A1L

Bouwnummer 046

heijmans