



zuidgevel binnenhof 2

Renvooi


	gevelmetselwerk		entree
	steenachtig materiaal		WTW-box
	betonwand		voerverwarming verdeler
	gipsblokken		radiator
	metal stud		wasmachine opstelplaats
	isolatie		droger opstelplaats
	HSB		lichtaansluitpunt plafond
	woningscheidende metal stud		lichtaansluitpunt wand
	aanduiding balk of overstek		lichtarmatuur buiten
	schakelaar 1-polig		bel
	schakelaar serie		bel zoemer
	schakelaar wissel		deurvideo
	schakelaar zonwering		rookmelder
	aansluitpunt (bedraad)		aansluitpunt zonwering
	aansluitpunt (niet bedraad)		omvormer PV-panels
	thermostaat		co2 opnemer t.b.v. WTW
	ruimte regelaar		WTW ventiel
	WTW hoofdbediening		
	wandcontactdoos geard 1-voudig		
	wandcontactdoos geard 2-voudig		

tegels arcering beplanting

- Badkamer en toilet indeling indicatief weergegeven en wordt uitgevoerd conform 0-tekening
- Keukenindeling en installatie indeling is indicatief weergegeven en wordt uitgevoerd conform 0-tekening

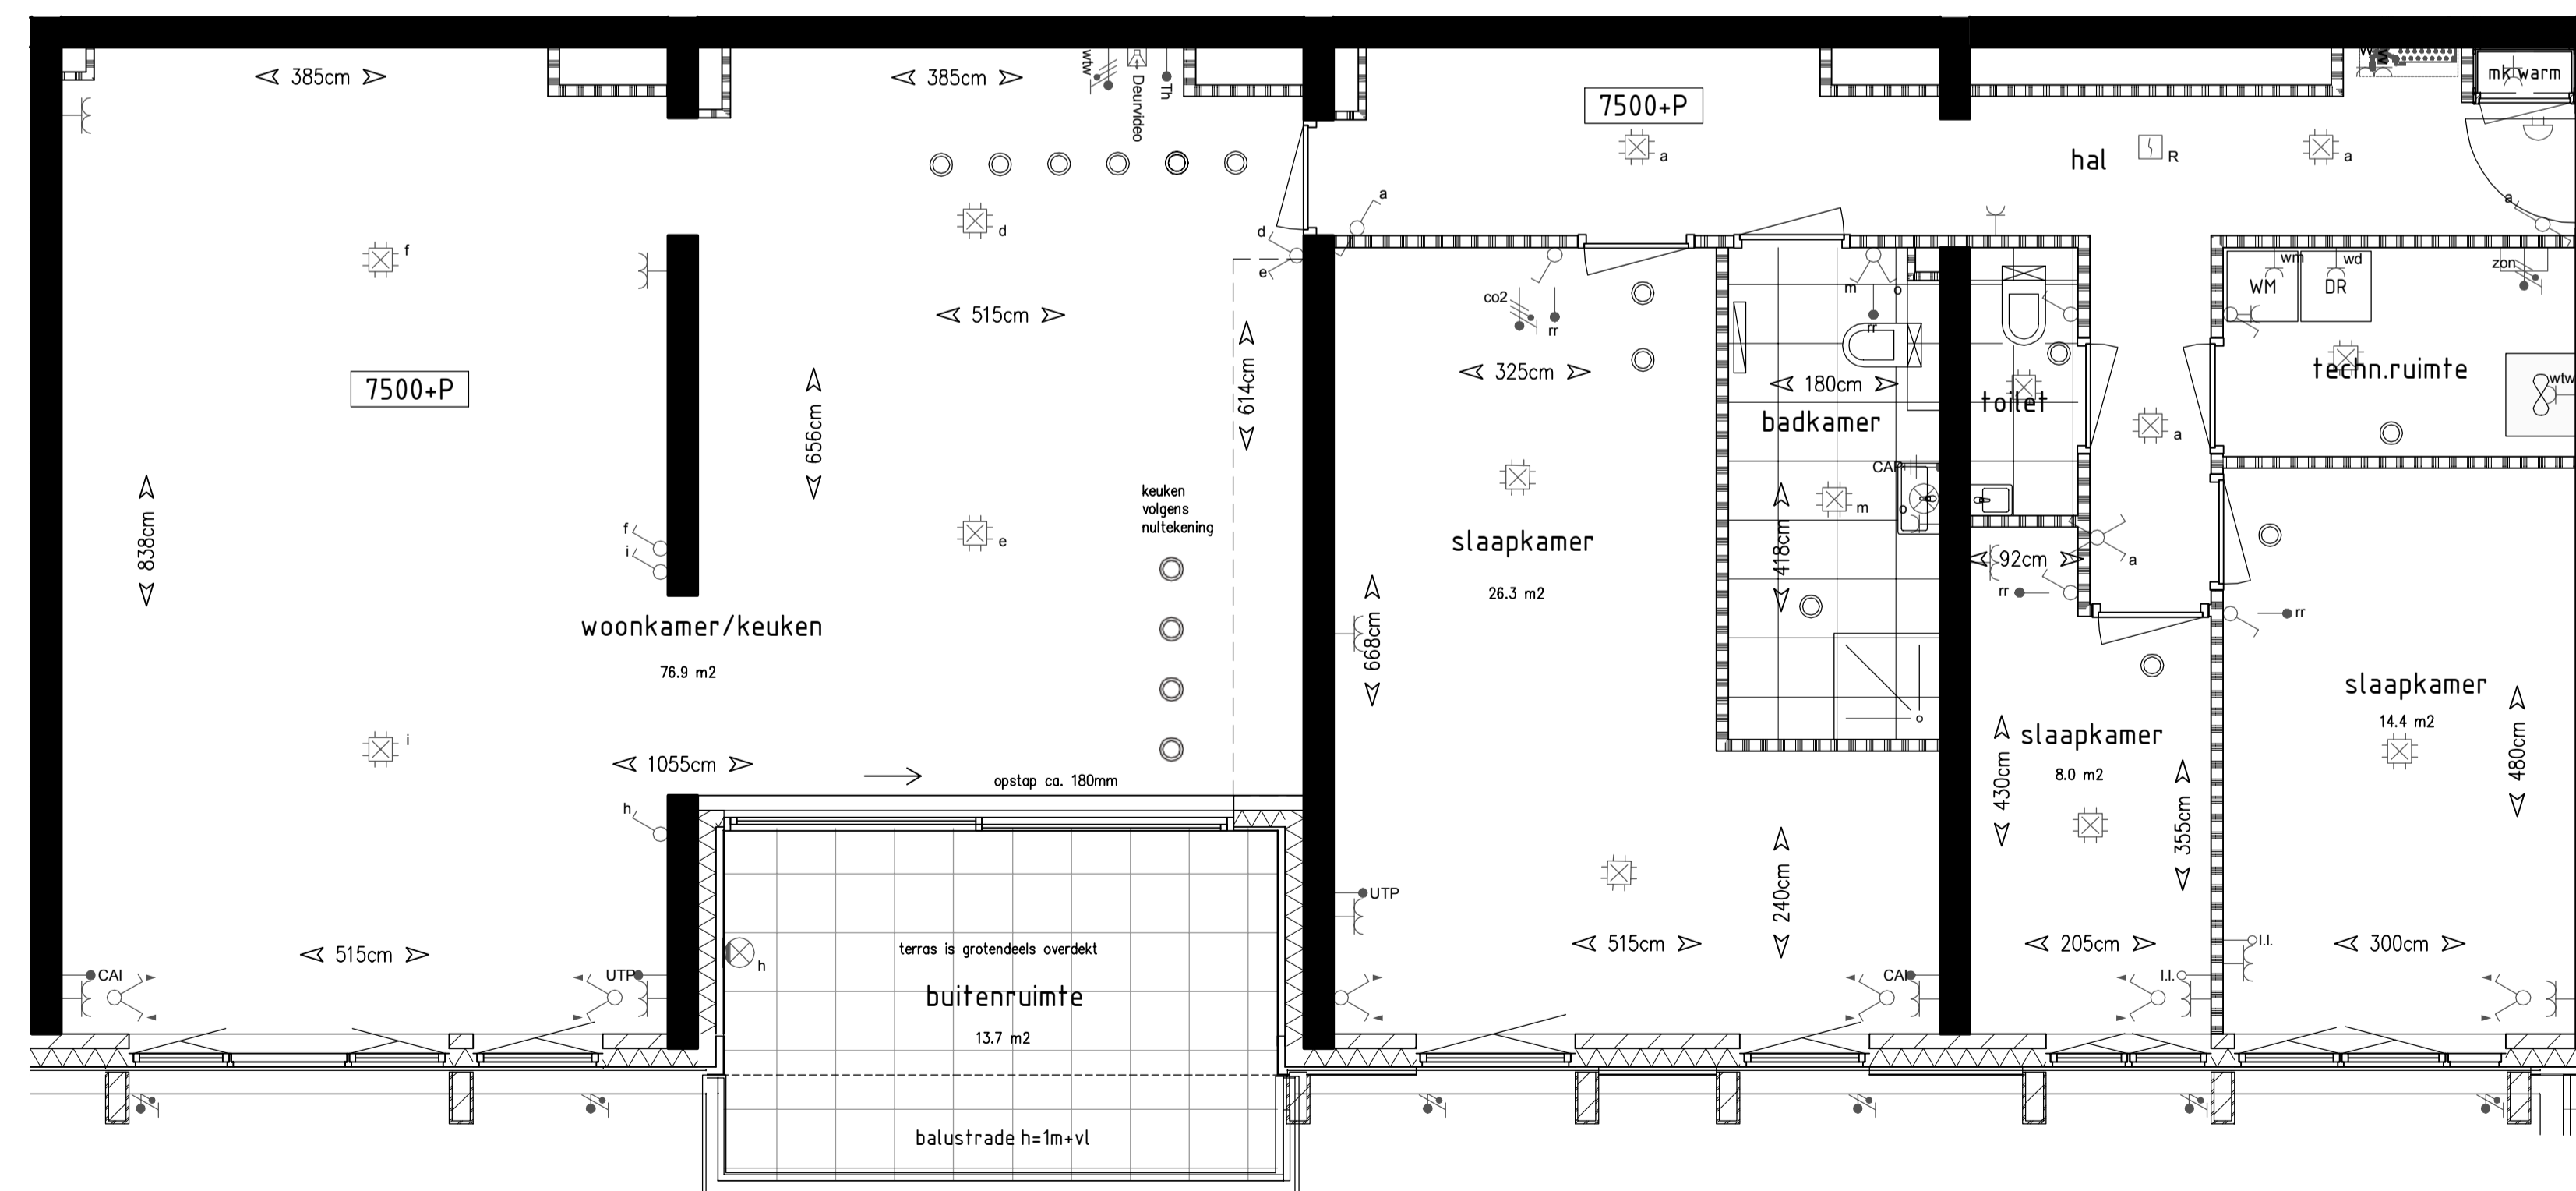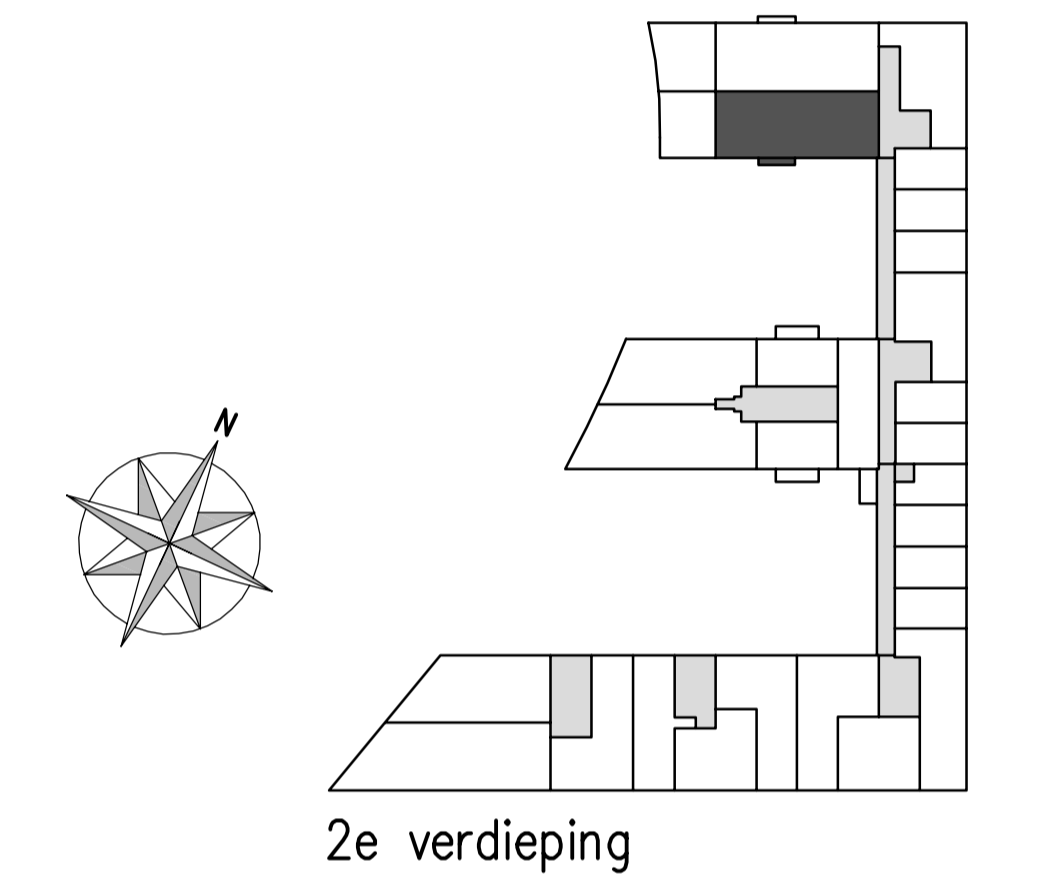

plattegrond 2e verdieping

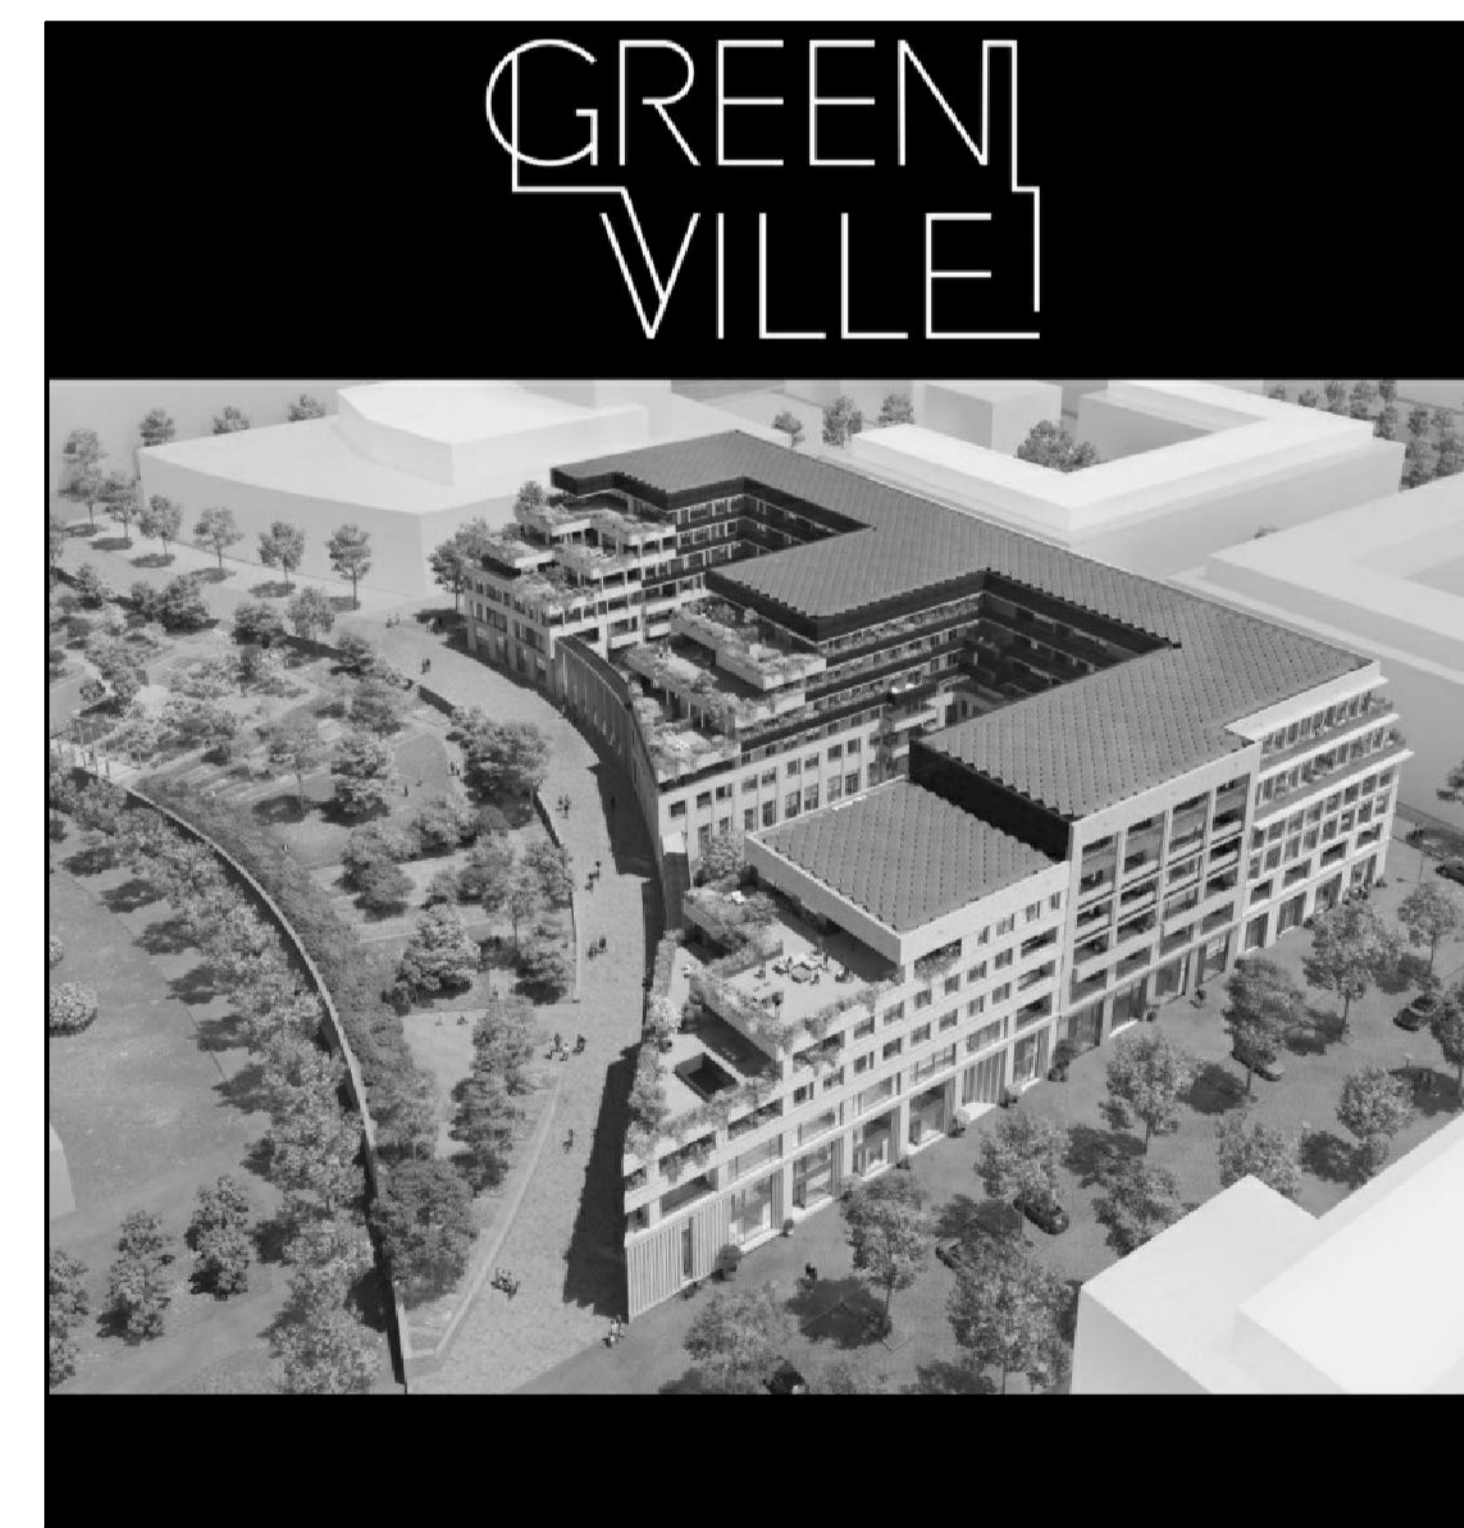

Verkooptekening

Datum 25 mei 2018
 Schaal 1:50
 Formaat A1/A1L

Bouwnummer 048

