


plattegrond 1e verdieping



Romestraat

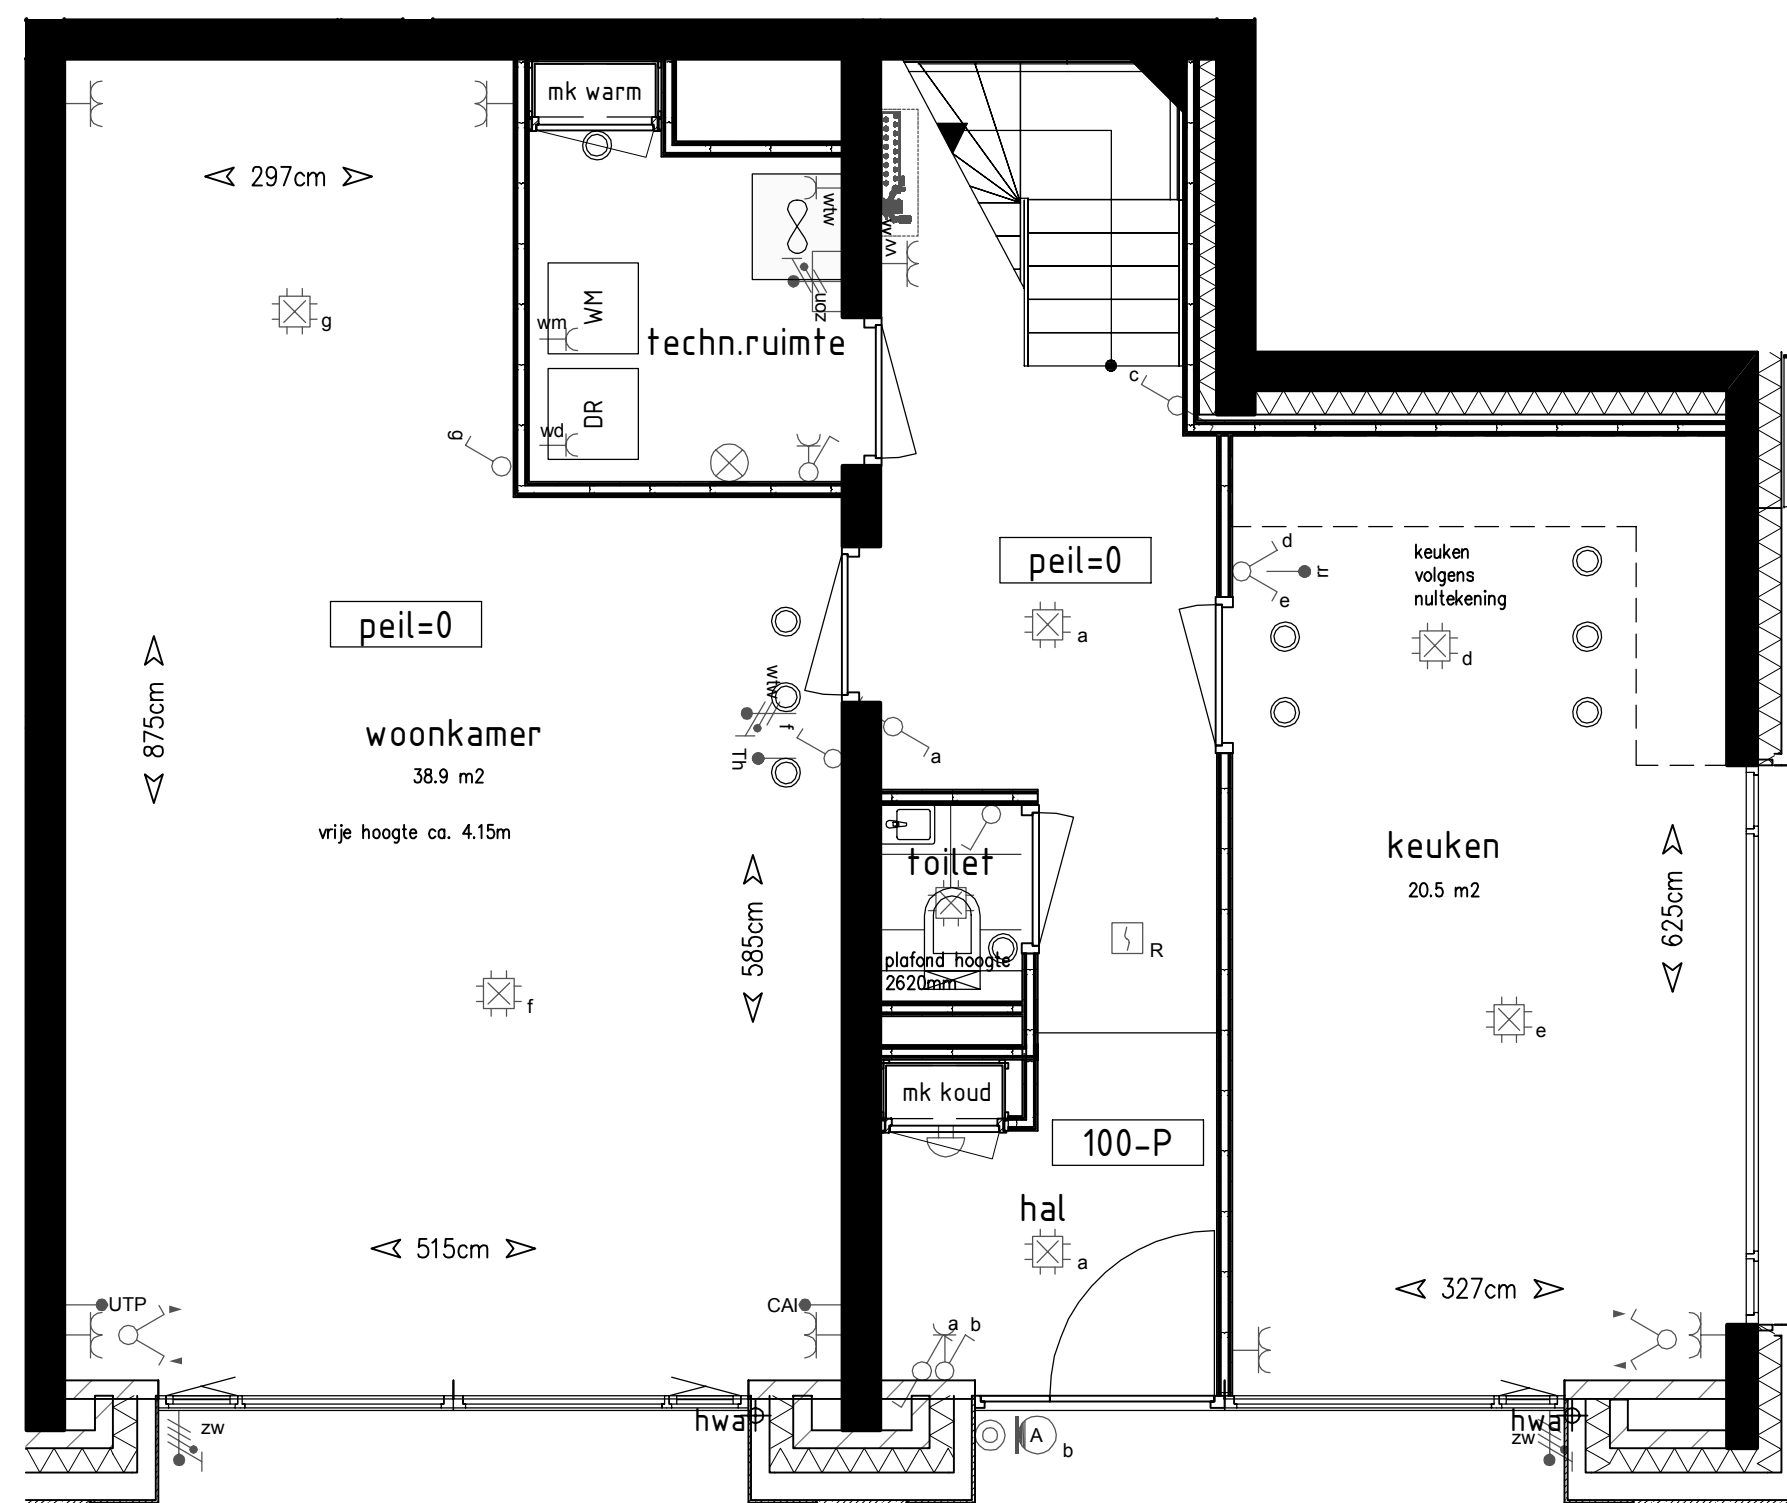

plattegrond begane grond




Madridstraat

Renvooi

	gevelmetselwerk		entree
	steenachtig materiaal		WTW-box
	betonwand		voerverwarming verdeeler
	gipsblokken		radiator
	metal stud		W/M
	isolatie		DR
	HSB		lichtaansluitpunt plafond
	woningscheidende metal stud		lichtaansluitpunt wand
	aanduiding balk of overstek		lichtarmatuur buiten
	schakelaar 1-palig		bel zoemer
	schakelaar serie		bel drukker
	schakelaar wissel		deurvideo
	schakelaar zonwering		rookmelder
	aansluitpunt (bedraad)		aansluitpunt zonwering
	thermostaat		omvormer PV-panelen
	ruimte regelaar		co2 opnemer t.b.v. WTW
	WTW hoofdbediening		WTW ventiel
	wandcontactdoos gearad 1-voudig		
	wandcontactdoos gearad 2-voudig		

tegels arcering beplanting

- Badkamer en toilet indeling indicatief weergegeven en wordt uitgevoerd conform 0-tekening
- Keukenindeling en installatie indeling is indicatief weergegeven en wordt uitgevoerd conform 0-tekening

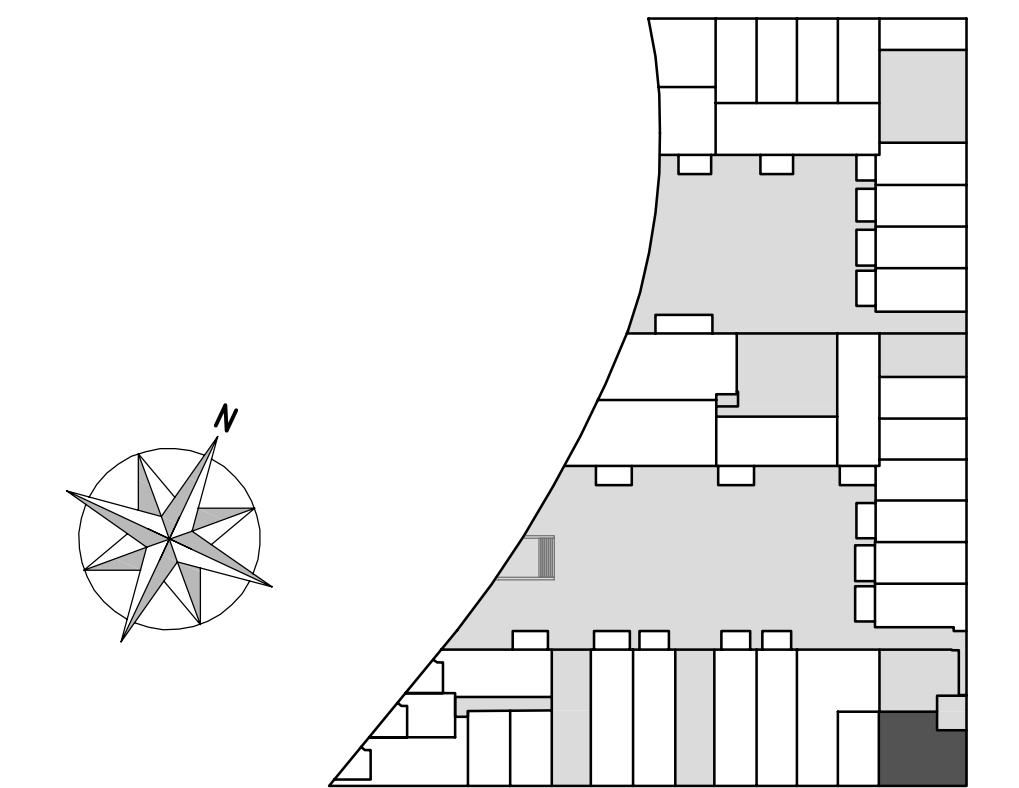

begane grond



Verkooptekening

Datum 06 maart 2019
 Schaal 1:50
 Formaat A1/A1L

Bouwnummer 034